

# H 0100



## H0100

Funksjonell og praktisk enebolig med god arealutnyttelse utnyttet. Boligen har et moderne uttrykk med spennende og variert material bruk som hever kvaliteten. Vindusåpninger til gulvet i flere rom som gir en stor lysutnyttelse. Flotte og moderne detaljeringer ute rammer inn huset som oppleves «større» og definerer de naturlige oppholdsstedene ute. Åpen løsning mellom gang, stue og kjøkken gir romslige oppholdsrom.

Tilgjengelig boenhet.

### FAKTA:

Bebygd areal (BYA): 133,3 kvm


Bruksareal (BRA): 97,7 kvm

Antall soverom: 2


Største lengde: 12,2m

Største bredde: 12,3m


Tomt: flatt/lett skrånet

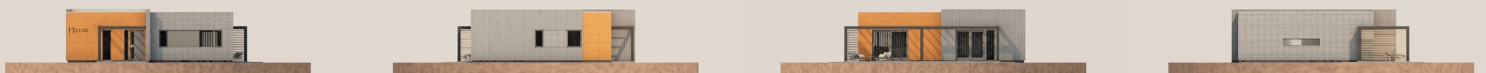

# H 0100

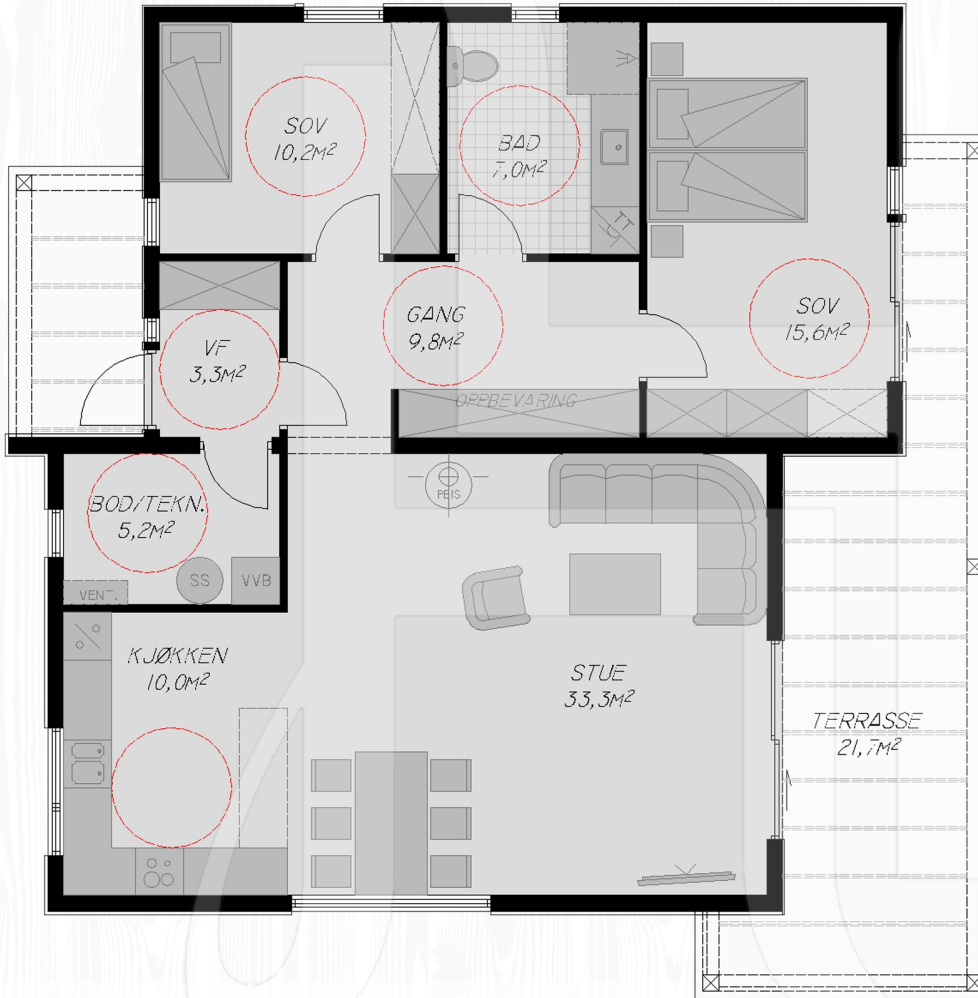

Plan 1. etasje

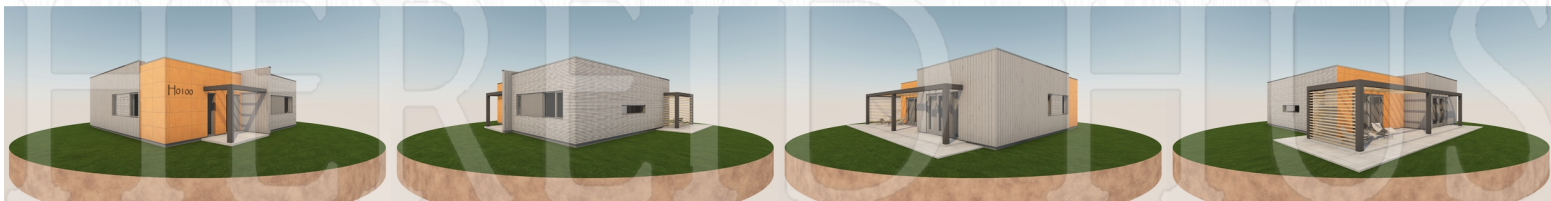

**H** HEREID HUS

Hereid Hus AS  
Bø Øst  
4262 AVALDSNES  
T: 52 82 40 65  
hallo@hereidhus.no

