

# H 1000



## H1000

Det overbyggede inngangspartiet leder til vindfanget og hallen på hovedplanet. Fra hallen kommer du inn i oppholdsrommene. Stue og store kjøkken har åpent løsning og utgjør det naturlige samlingspunktet i huset. Hovedplanet rommer også bad med dusj og wc, en innvendig bod kombinert med et romslig vaskerom. Andre etasje har tre soverom. I tillegg kommer bad. Planløsningen kan enkelt tilpasses, slik at H1000 kan romme hele fire soverom.

## FAKTA:


Bebygd areal (BYA): 78,4 kvm  
Bruksareal (BRA): 125,2 kvm  
Antall soverom: 3 (4)  
Største lengde: 10,0m  
Største bredde: 8,0m  
Tomt: flatt/lett skrånet



 HEREID HUS

[www.hereidhus.no](http://www.hereidhus.no)


# HER 1000

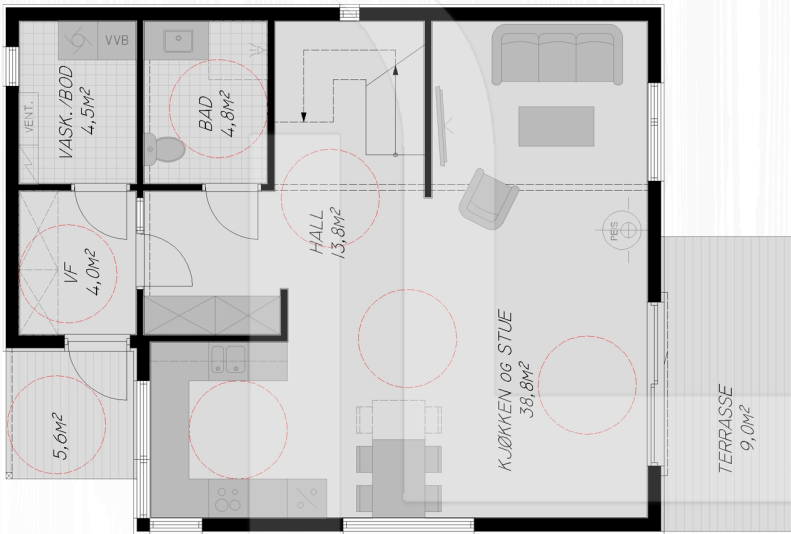

Plan 1. etasje



Plan 2. etasje

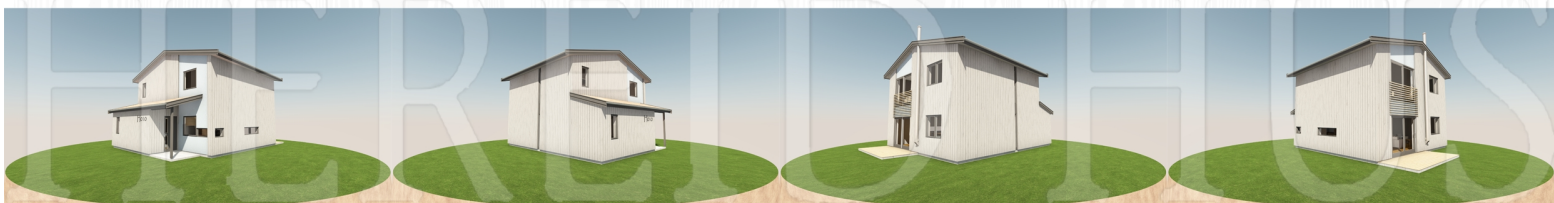

**HER** HEREID HUS

Hereid Hus AS  
Bø Øst  
4262 AVALDSNES  
T: 52 82 40 65  
hallo@hereidhus.no

