

H 1001



H1001

Det overbyggede inngangspartiet leder til vindfanget og hallen på hovedplanet. Fra hallen kommer du inn i oppholdsrommene. Stue og store kjøkken har åpent løsning og utgjør det naturlige samlingspunktet i huset. Hovedplanet rommer også bad med dusj og wc, en innvendig bod kombinert med et romslig vaskerom.

Andre etasje har tre soverom. I tillegg kommer bad. Planløsningen kan enkelt tilpasses, slik at H1001 kan romme hele fire soverom.

FAKTA:

Bebygd areal (BYA): 78,4 kvm

Bruksareal (BRA): 125,2 kvm

Antall soverom: 3 (4)

Største lengde: 10,0m

Største bredde: 8,0m


Tomt: flatt/lett skrånet



H HEREID HUS

www.hereidhus.no


H 1001

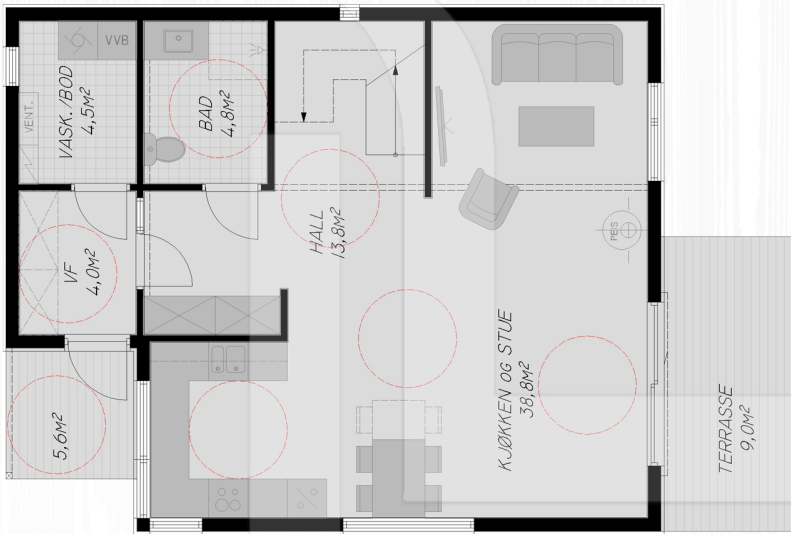

Plan 1. etasje



Plan 2. etasje

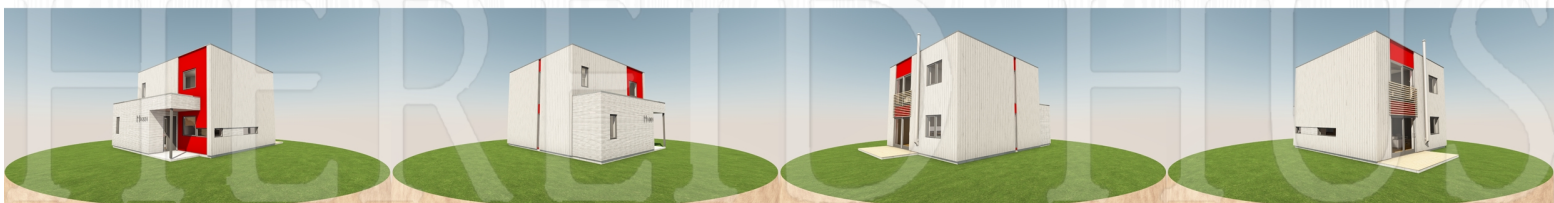

H HEREID HUS

Hereid Hus AS
Bø Øst
4262 AVALDSNES
T: 52 82 40 65
hallo@hereidhus.no

