

H 1200



H1200

Hjertet av boligen finner du på hovedplanet.

Et romslig kjøkken gir deg gode arbeidsforhold og spiseplass til familie og venner. Allrommet leder til en stor og romslig stue med spennende innredningsmuligheter. Stuen har mulighet for peis og en fantastisk utsikt til hage gjennom vinduer og terrassedører. Hovedplanet rommer i tillegg til soverom, bad, og innvendig bod.

Hallen på 13,5 kvadratmeter viser veien opp til andre etasje, som rommer tre soverom, stor bad og loftsstue.

FAKTA:

Bebygd areal (BYA): 124,7 kvm

Bruksareal (BRA): 187,9 kvm

Antall soverom: 5

Største lengde: 9,9m

Største bredde: 12,9m

Tomt: flatt/lett skrånet




H HEREID HUS

www.hereidhus.no


H 1200



Plan 1. etasje

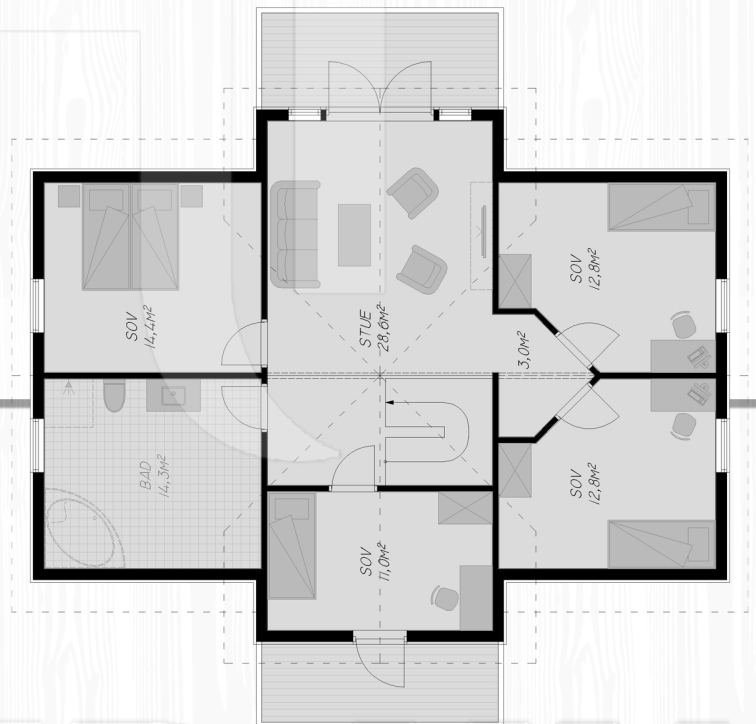

Plan 2. etasje

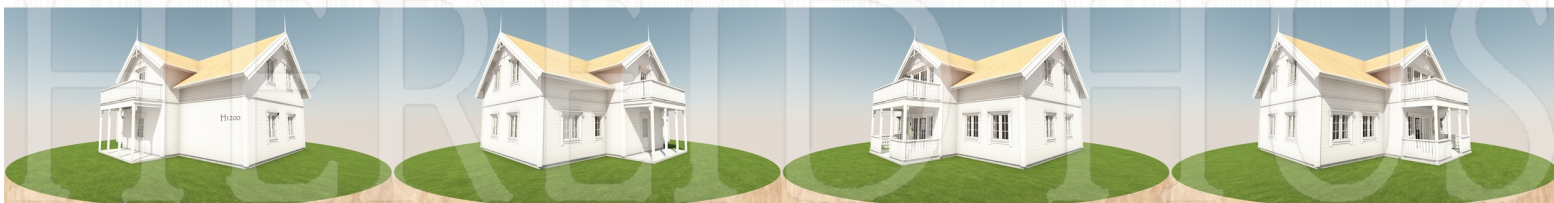

H HEREID HUS

Hereid Hus AS
Bø Øst
4262 AVALDSNES
T: 52 82 40 65
hallo@hereidhus.no

